


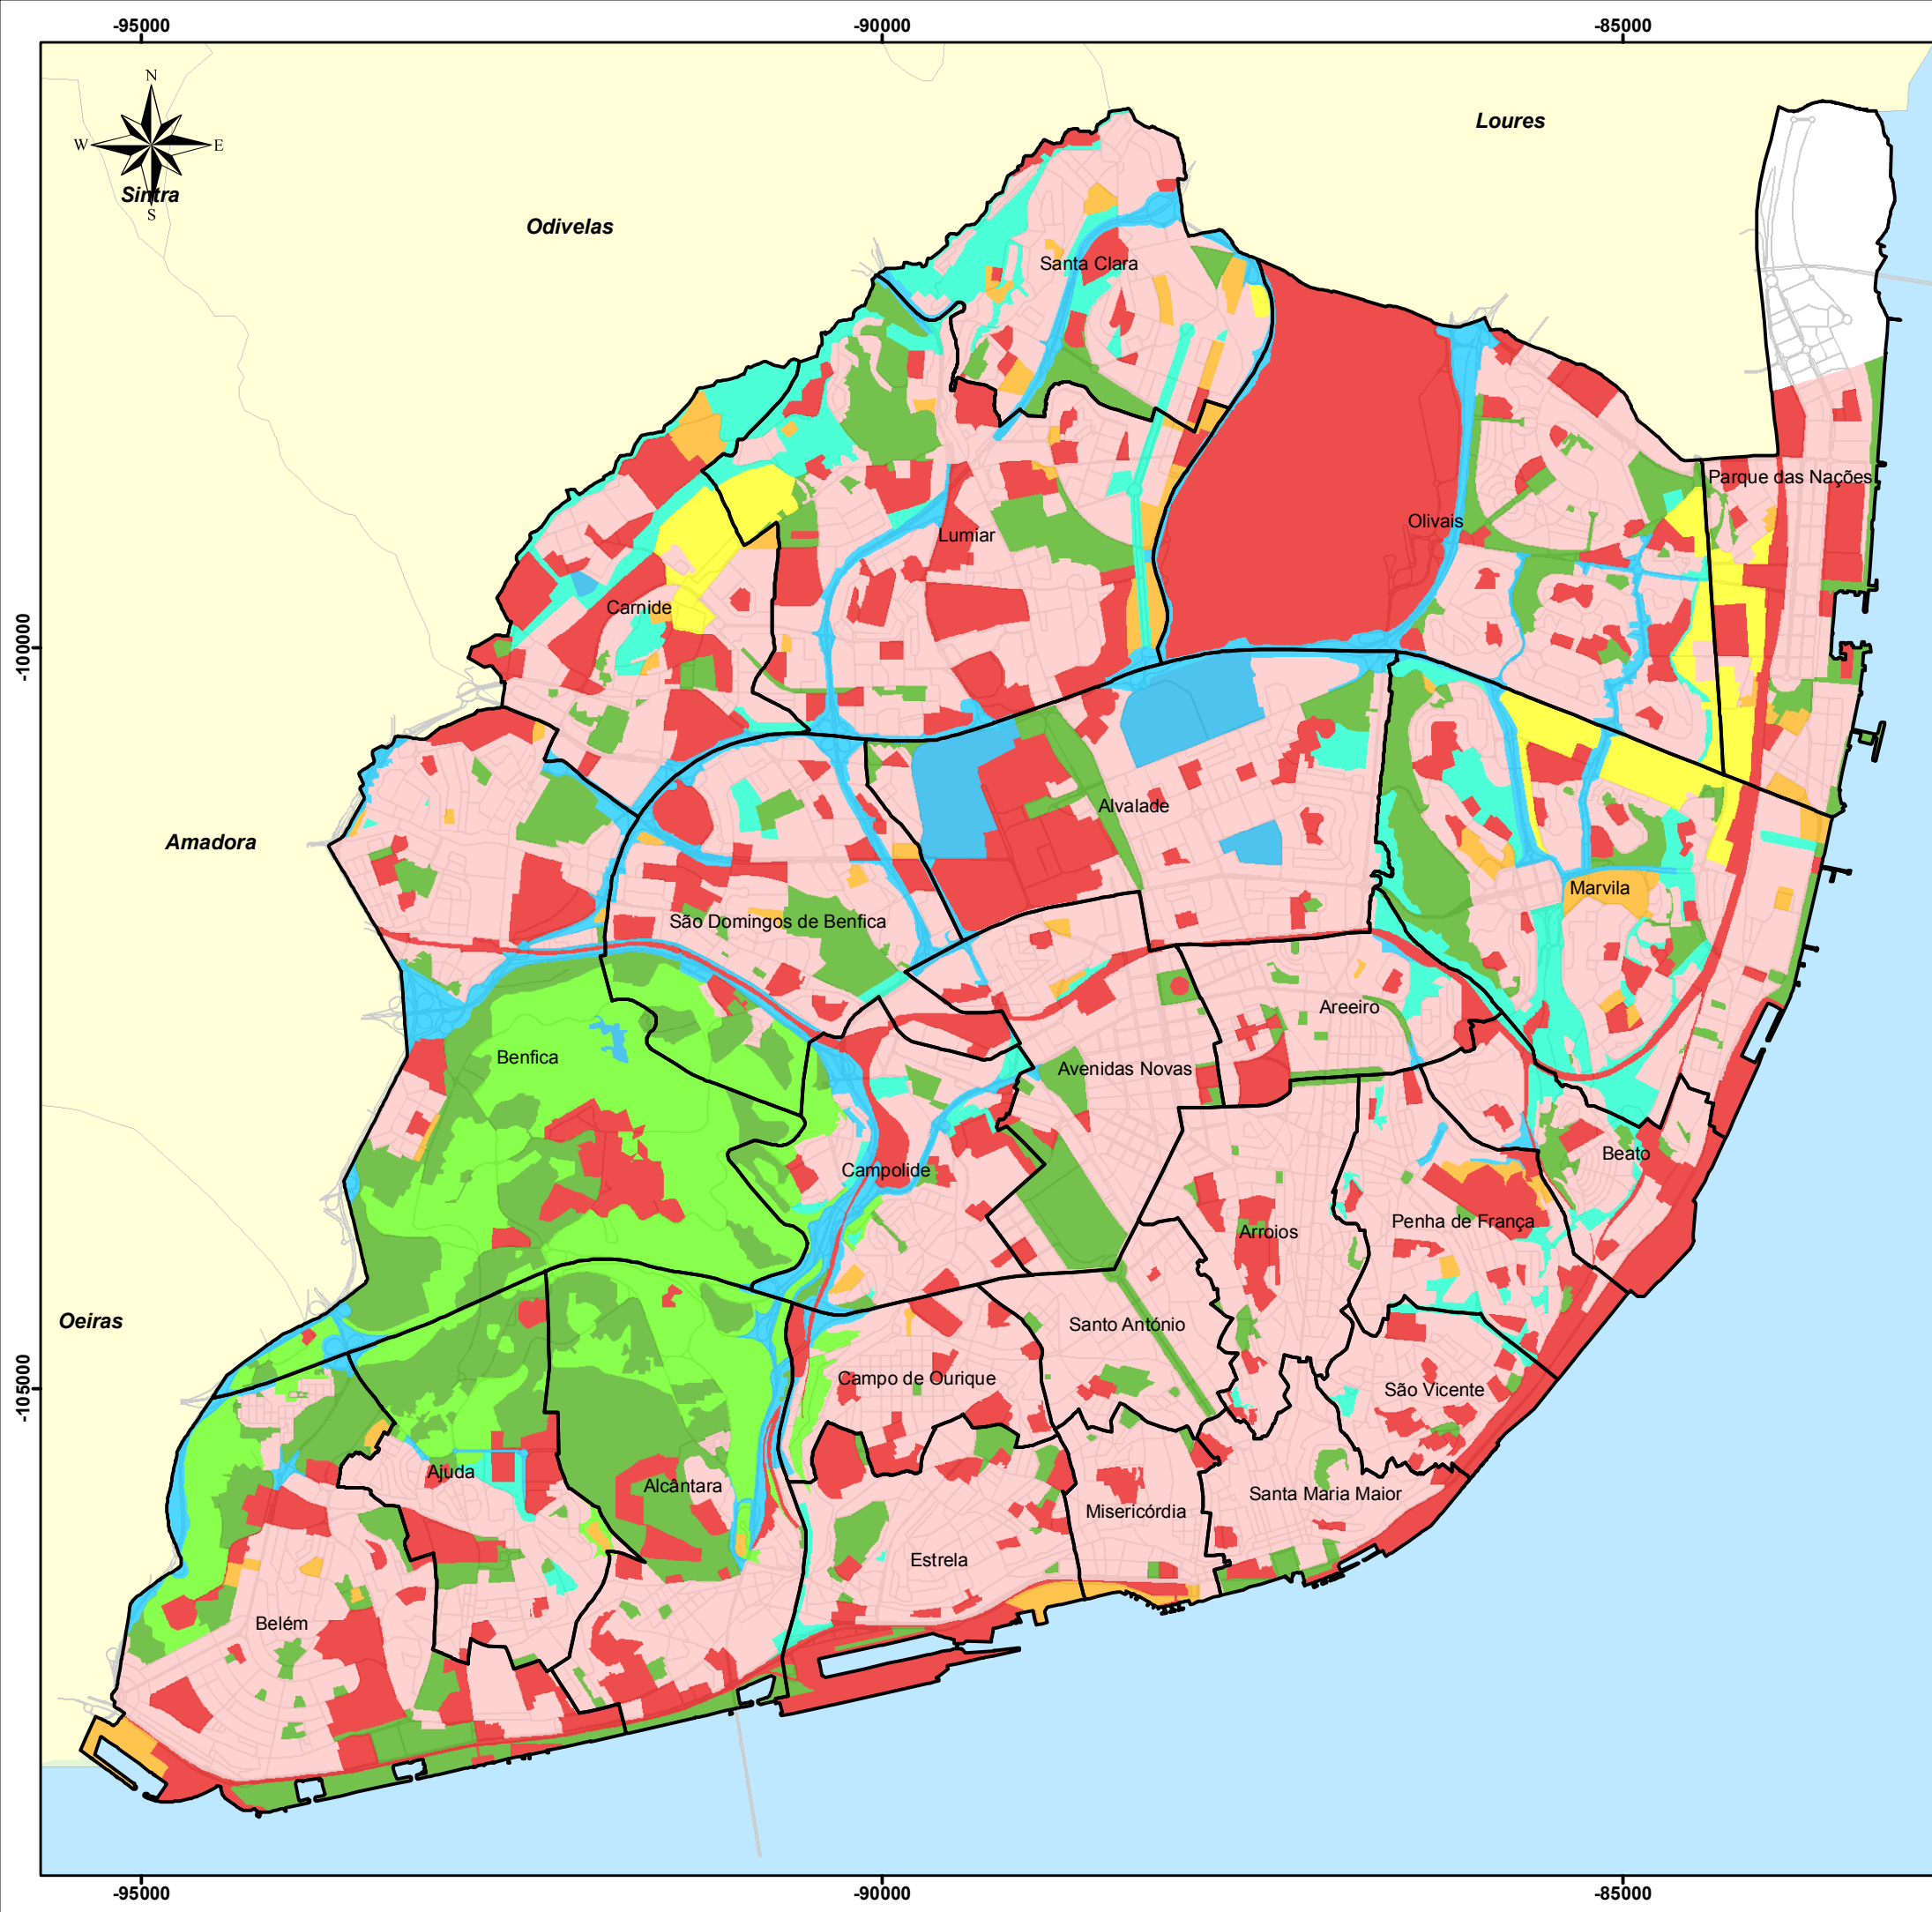

Uso solo - Espaço:

- Verde Proteção Conservação - consolidado
- Verde Recreio Produção - consolidado
- Verde Recreio Produção - a consolidar
- Uso Especial Equip. Área Verde Associada
- Verde Enquad. Infraestruturas - consolidado
- Uso Esp. Infraestruturas Equipamentos-consolidado
- Uso Especial Equipamentos - a consolidar
- Central Residencial
- Atividades Económicas
- Limite freguesia

Plano Municipal de Defesa da Floresta
contra Incêndios de Lisboa | 2014 - 2018

  **SERVIÇO MUNICIPAL DE
PROTEÇÃO CIVIL DE LISBOA**

CADERNO II
10 - Ocupação/uso do solo

Janeiro 2014

Sistema de referência: PT-TM06/ETRS89; Elipsóide de
referência: GRS80; Projeção cartográfica: Transversa de Mercator

0 1 2 3 km

Fonte: CML/DMP/PCS/DPC, adaptado de PDM