


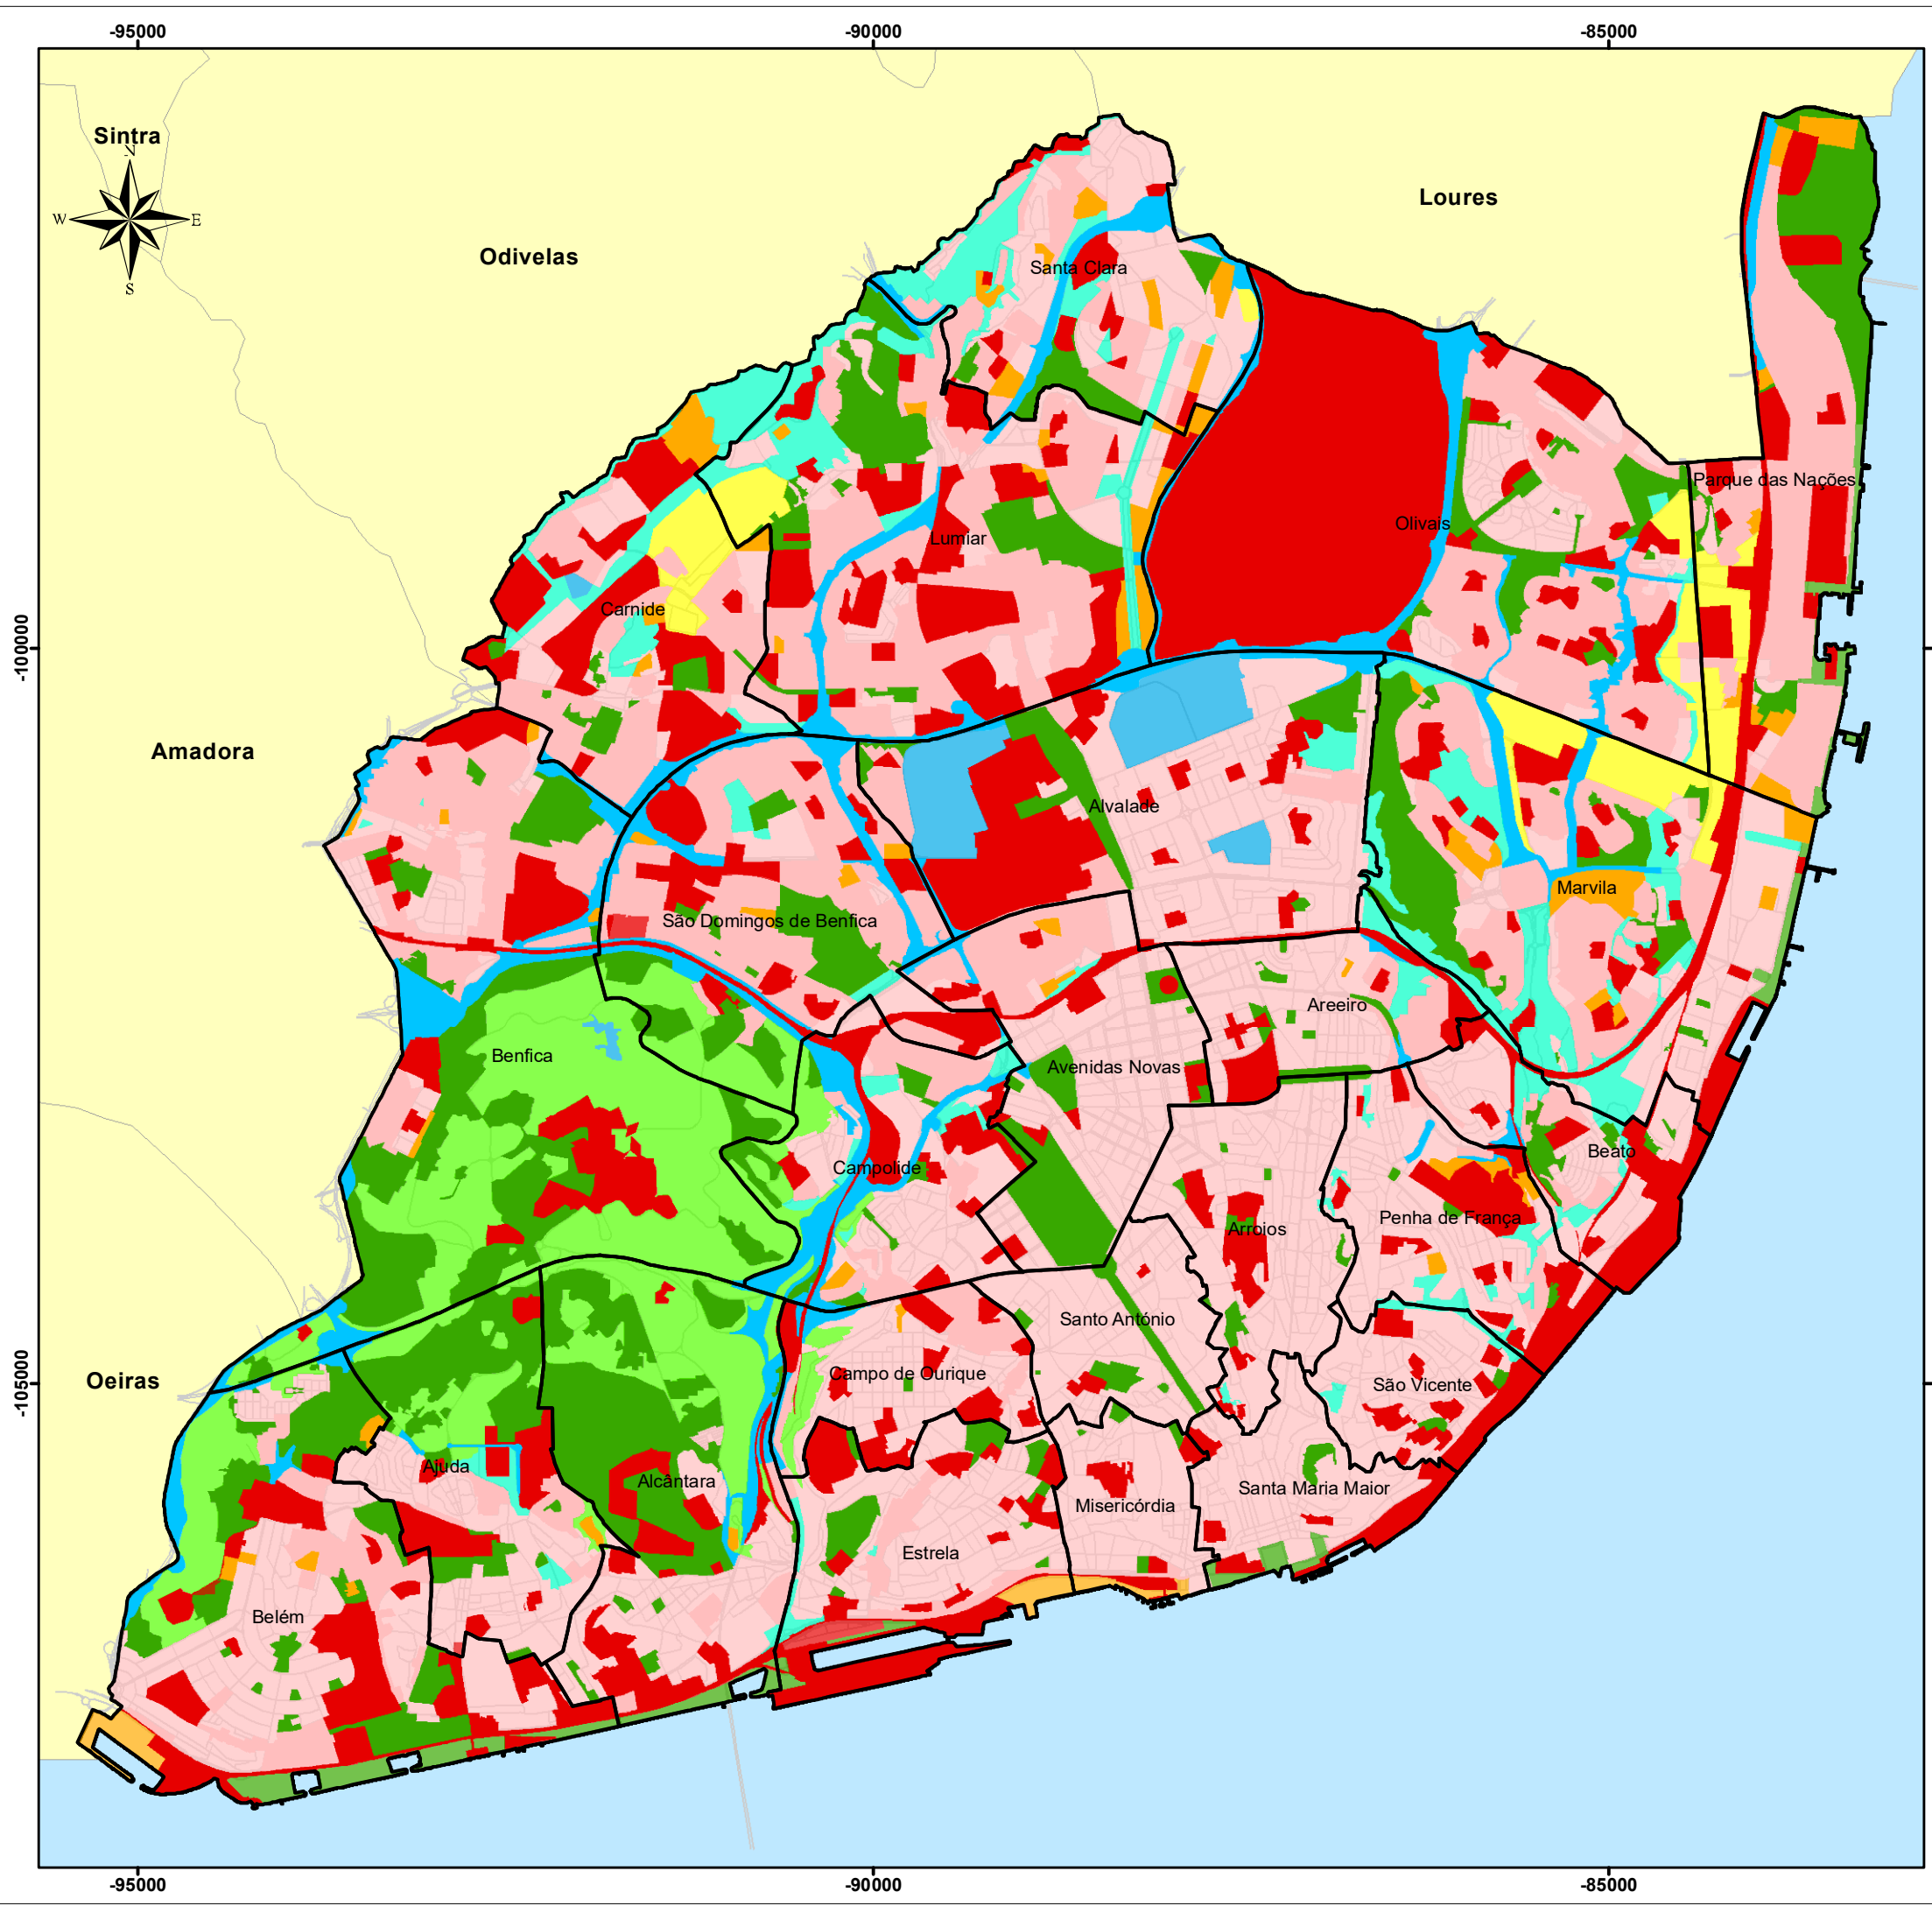

Limites freguesia

Uso solo - Espaço:

- Verde Proteção Conservação - consolidado
- Verde Recreio Produção - consolidado
- Verde Recreio Produção - a consolidar
- Uso Especial Equip. Área Verde Associada
- Verde Enquad. Infraestruturas - consolidado
- Uso Esp. Infraestruturas Equipamentos-consolidado
- Uso Especial Equipamentos - a consolidar
- Central Residencial
- Atividades Económicas

Plano Municipal de Defesa da Floresta
contra Incêndios de Lisboa | 2019 - 2028




SERVIÇO MUNICIPAL DE
PROTEÇÃO CIVIL DE LISBOA

CADERNO I

10 - Ocupação/uso do solo

Novembro 2018

Sistema de referência: PT-TM06/ETRS89; Elipsóide de
referência: GRS80; Projeção cartográfica: Transversa de Mercator

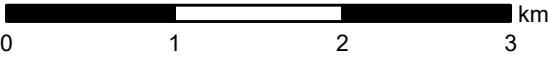

Fonte: CML/SMPC, adaptado de PDM (2014)