


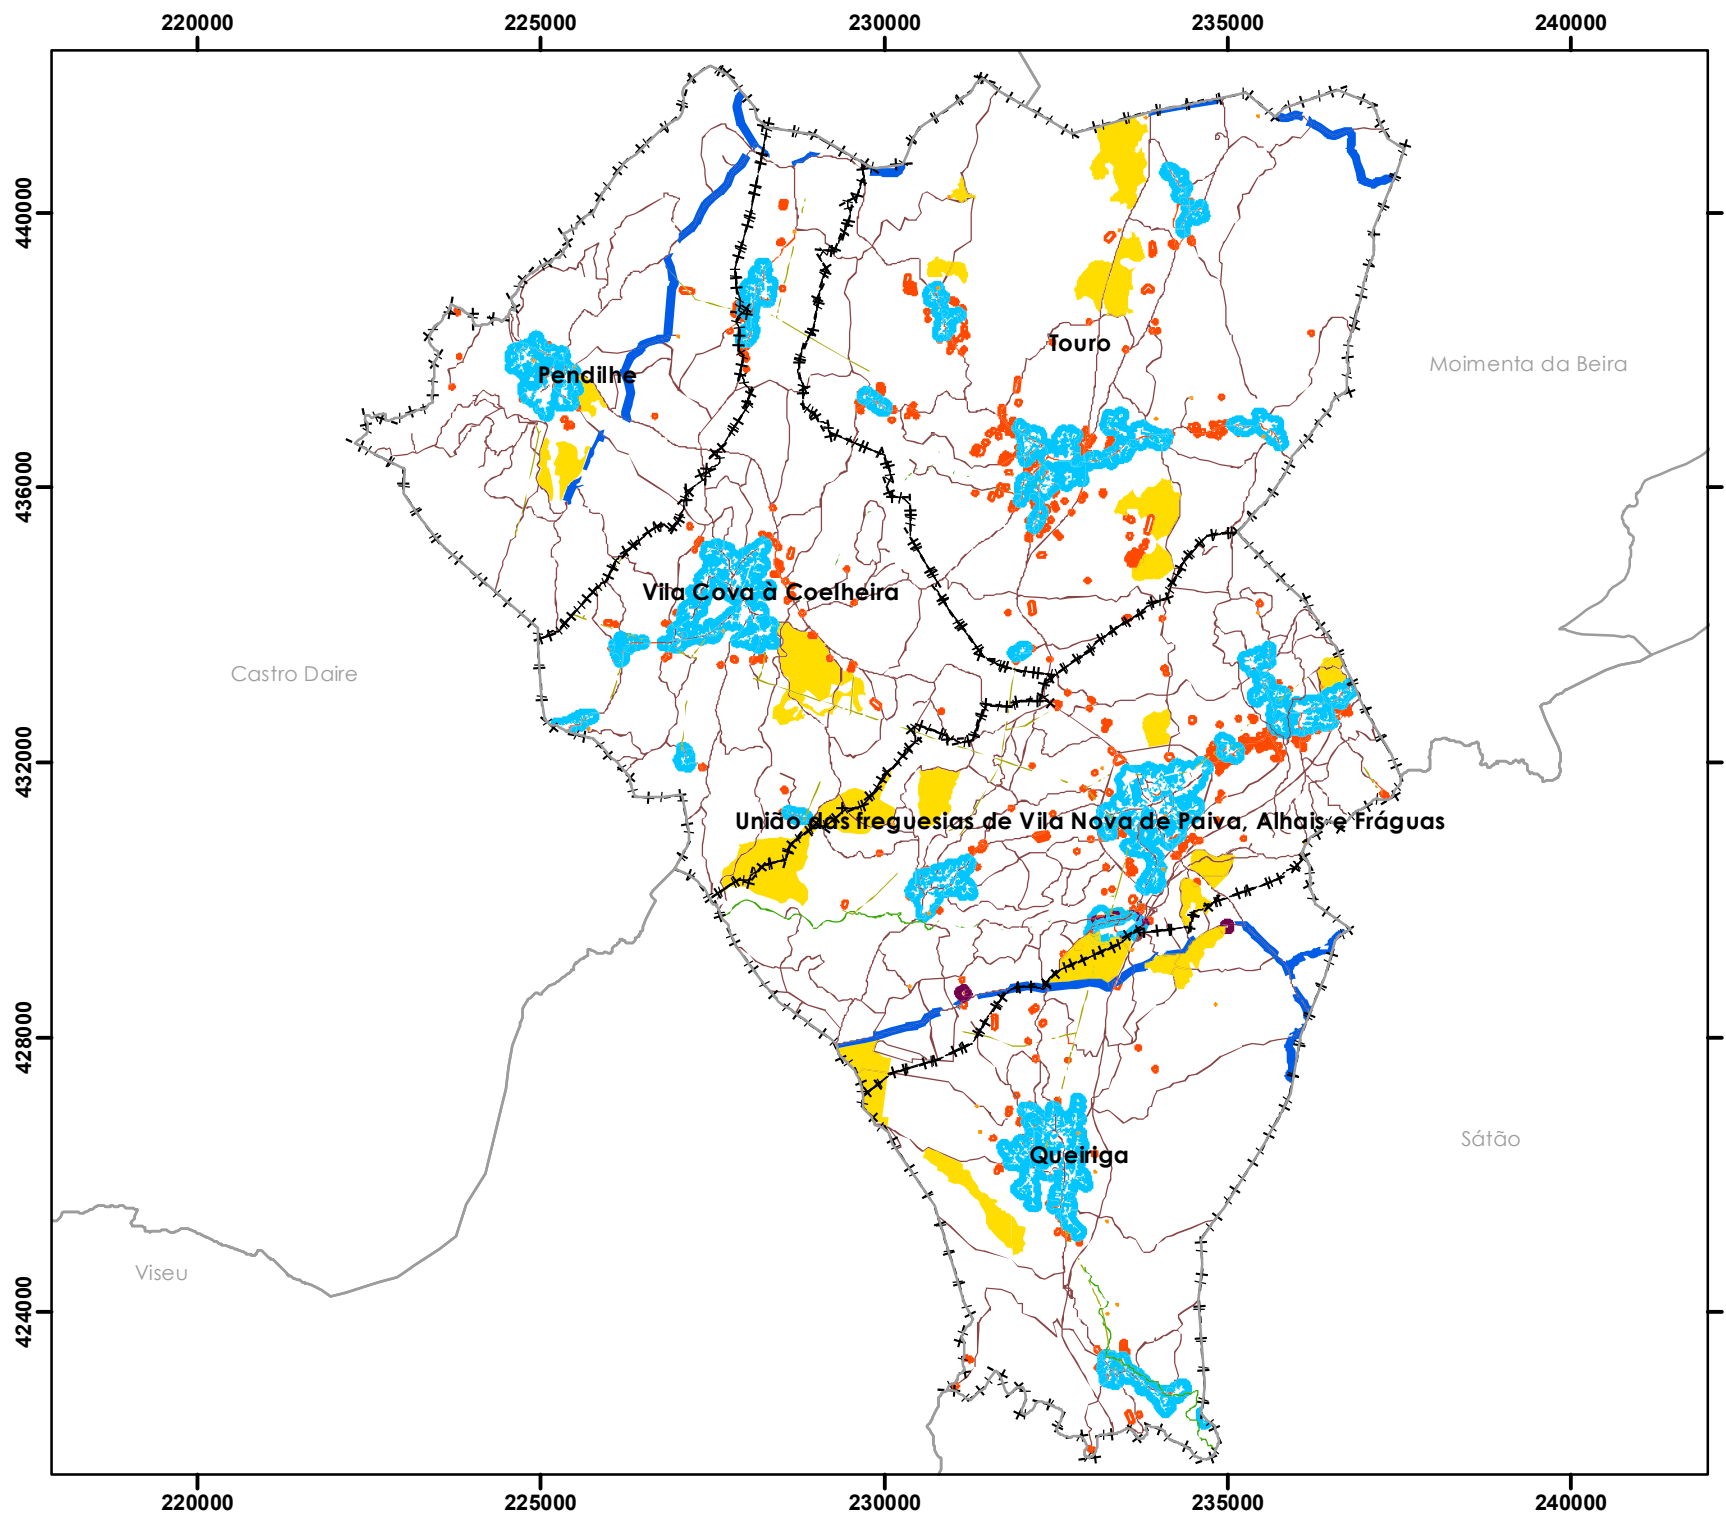

REDE DE FGC E MPGC CONCELHO DE VILA NOVA DE PAIVA

ENQUADRAMENTO GEOGRÁFICO

- ++ Limite de Concelho
- Limites de Freguesia

REDE DE FGC E MPGC

- | | |
|-----|-----|
| 001 | 010 |
| 002 | 011 |
| 003 | 012 |
| 004 | 014 |
| 008 | |

- 001 - Edifício integ em espaços florestais
- 002 - aglomerados urbano
- 003 - Polígonos industriais e outros
- 004 - Rede Viária
- 005 - Rede Ferroviária
- 006 - Rede de Transporte de Gás
- 007 - Rede elétrica de muito alta tensão
- 008 - Rede Primária
- 009 - Rede terciária
- 010 - Rede elétrica de média tensã
- 011 - Mos Gest de Combust (MPGC)
- 012 - Pontos de Água
- 013 - Rede elétrica de alta tensão
- 014 - Silvicultura no âmbito da DFCL

1:110.000

Elaboração: 2016



Projeção rectangular de Gauss
Elipsóide Hayford, Datum IGEOE
Coordenadas Hayford - Gauss

Fontes: IGP E GTF



MAPA Nº 23