


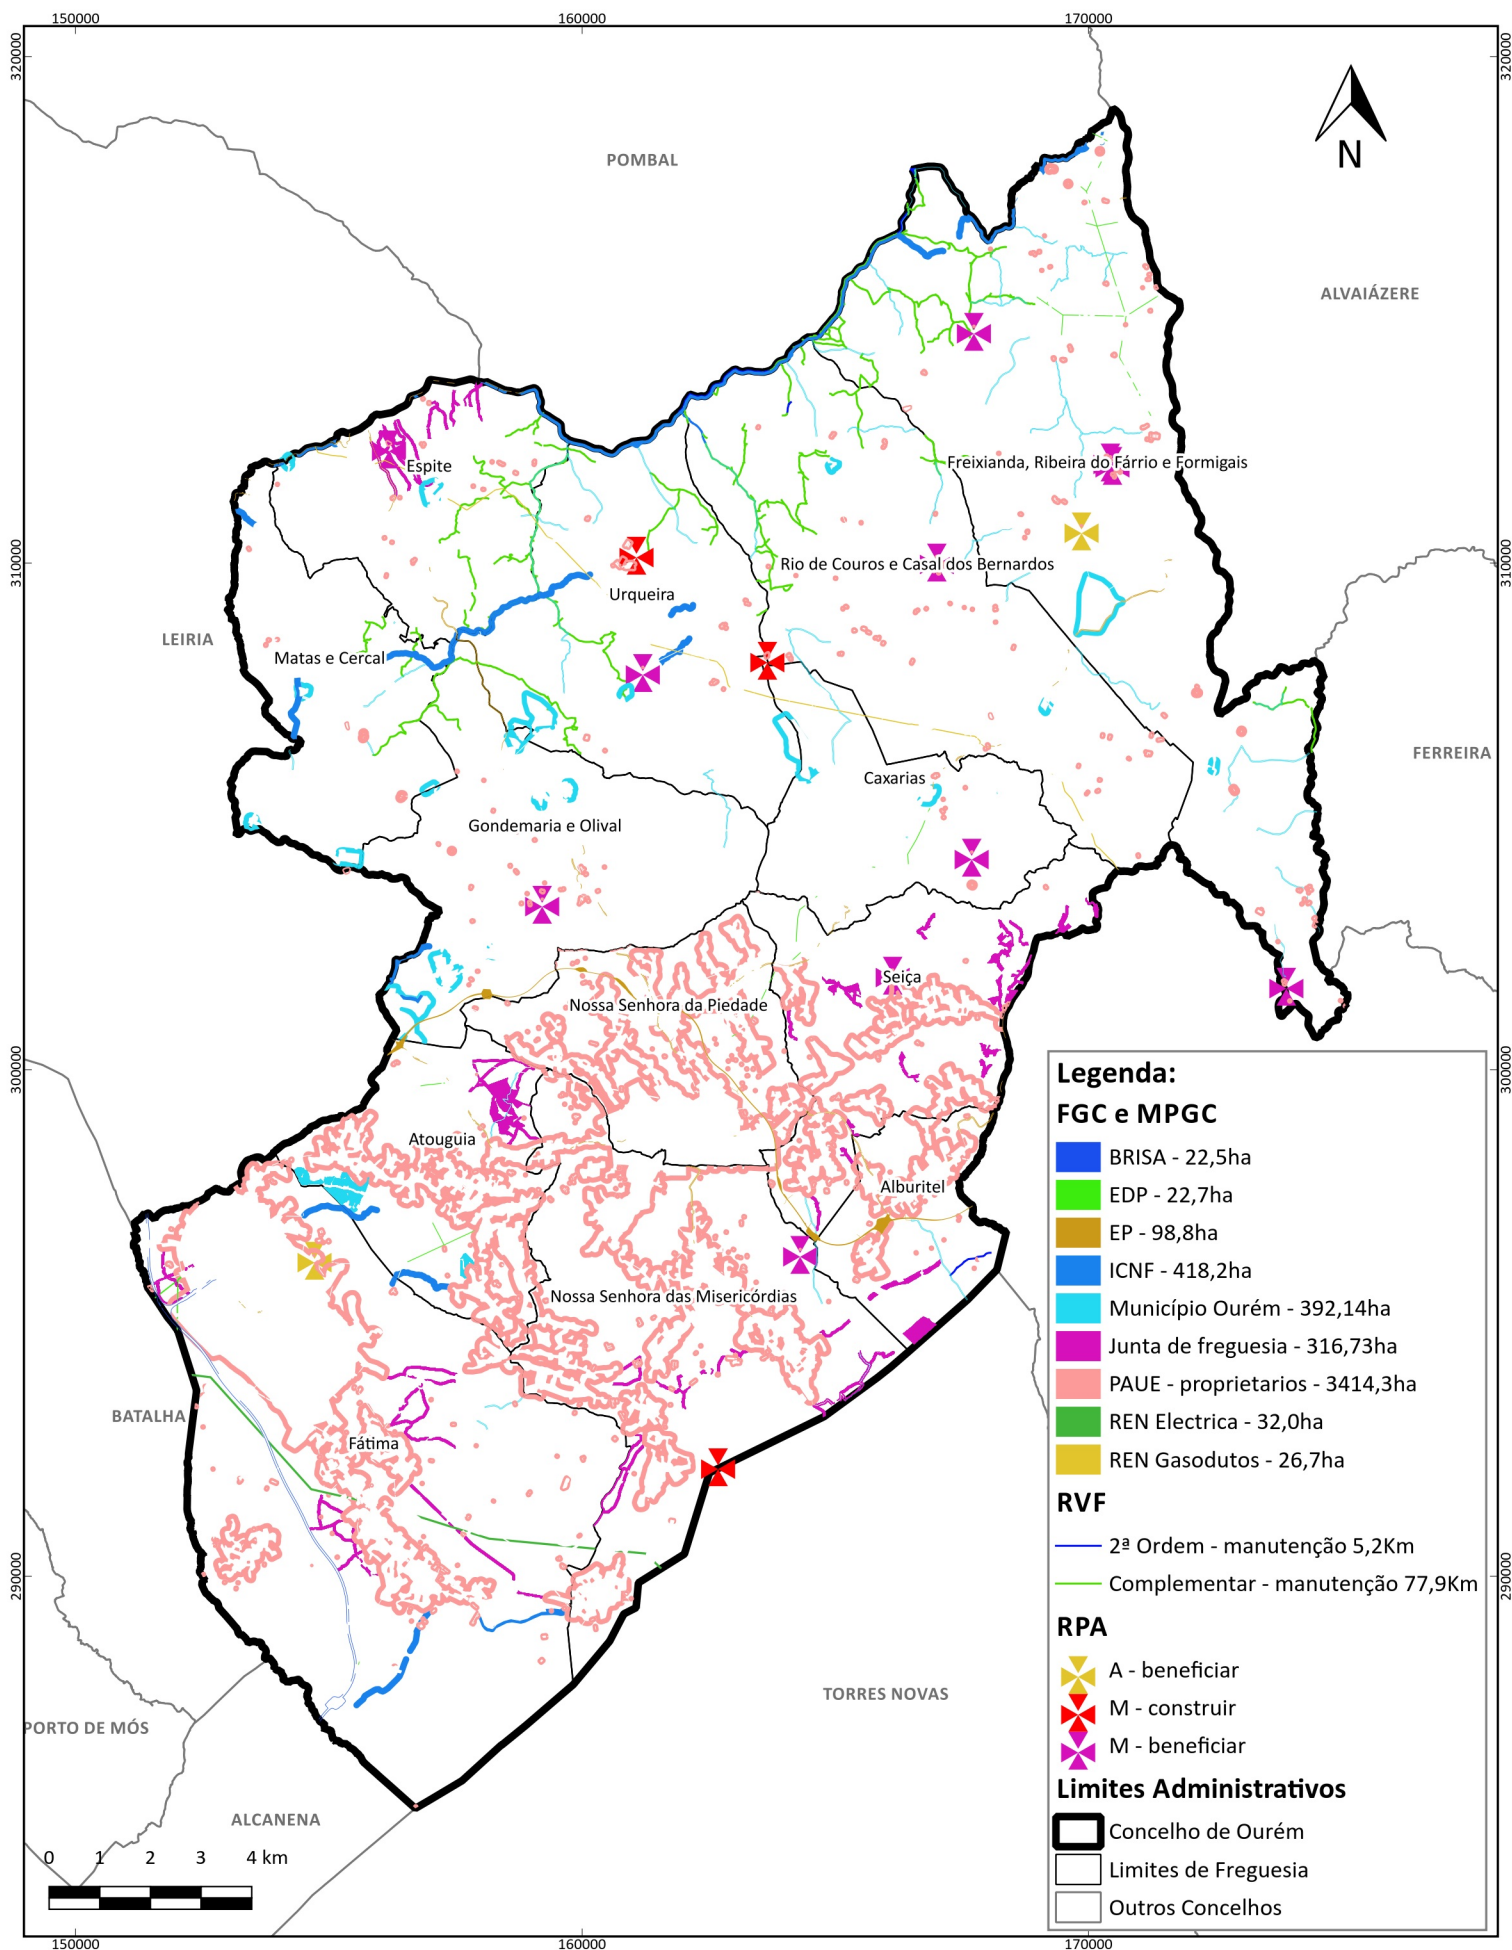

MAPA N.º 09E

Construção e manutenção da rede de faixas de gestão de combustível e mosaicos de parcelas de gestão de combustível do concelho de Ourém (2017)

SISTEMA DE COORDENADAS:
PT-TM06/ETRS89
Elipsoide de referência: GR S80
Projeção: Transversa de Mercator

Escala: 1:150 000
Elaboração: Abril de 2016
Elaborado por: Pedro Henriques

FONTE(S):
CAOP 2014 (DGT, 2014)
CMO (2014)